




Україна, 65114, м. Одеса,
вул. Вільямса 86
☎ 0 800 6000 50,
067 486-14-43

e-mail: lyubymovvitaliy@gmail.com
www.parksystem.com.ua
ЄДРПОУ 2904022252, МФО 320627
Свідоцтво ПДВ 200140503

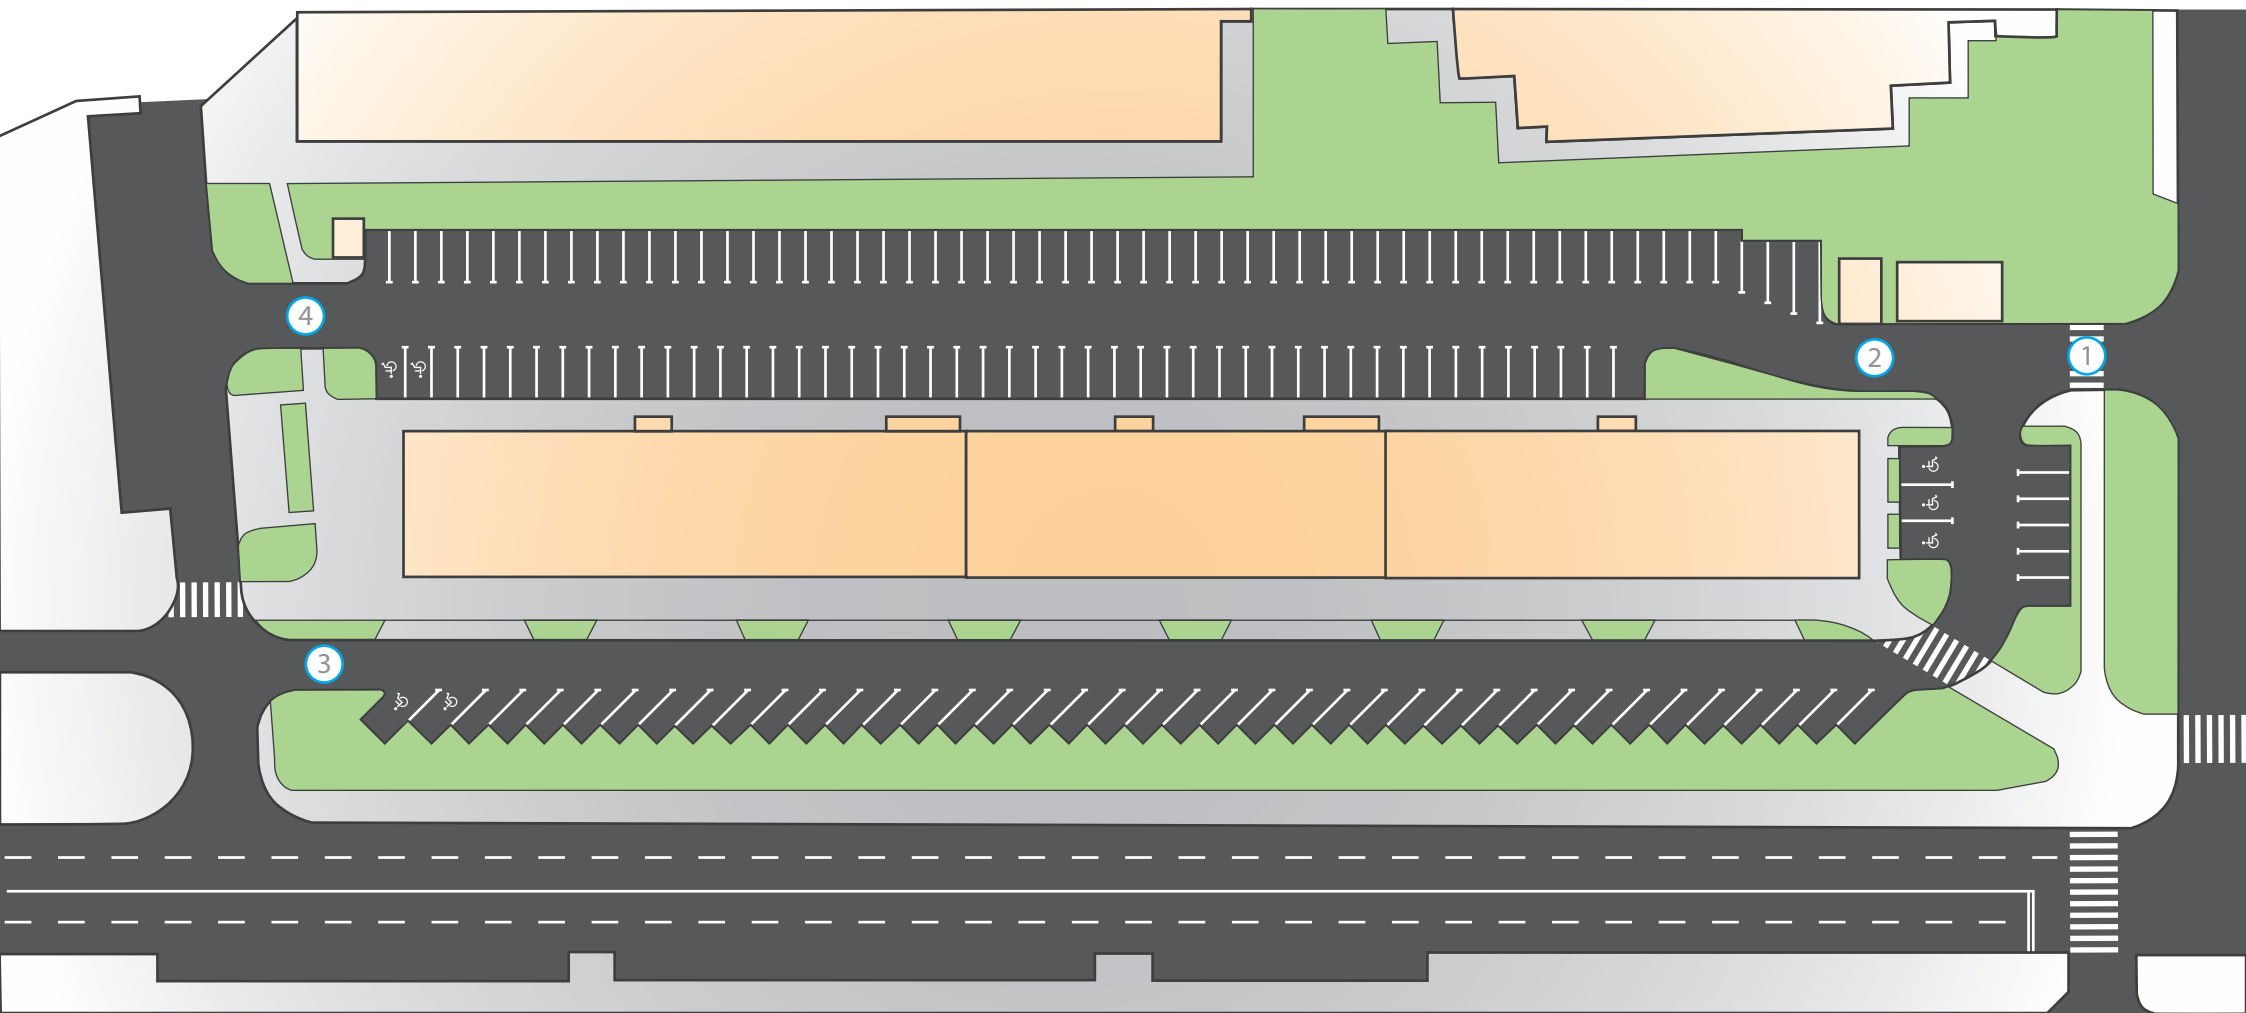

ПЛАН ОРГАНІЗАЦІЇ ПАРКУВАЛЬНОЇ ЗОНИ

УМОВНІ ПОЗНАЧЕННЯ:

-  - проїзна частина
-  - зелена зона
-  - розмітка на дорозі


-  - тротуар
-  - будівлі

-   - в'їзд
-   - виїзд

УМОВНІ ПОЗНАЧЕННЯ:

-  - проїзна частина
-  - зелена зона
-  - тротуар
-  - будівлі
-  - розмітка на дорозі

-  - стійка в'їзду
-  - шлагбаум

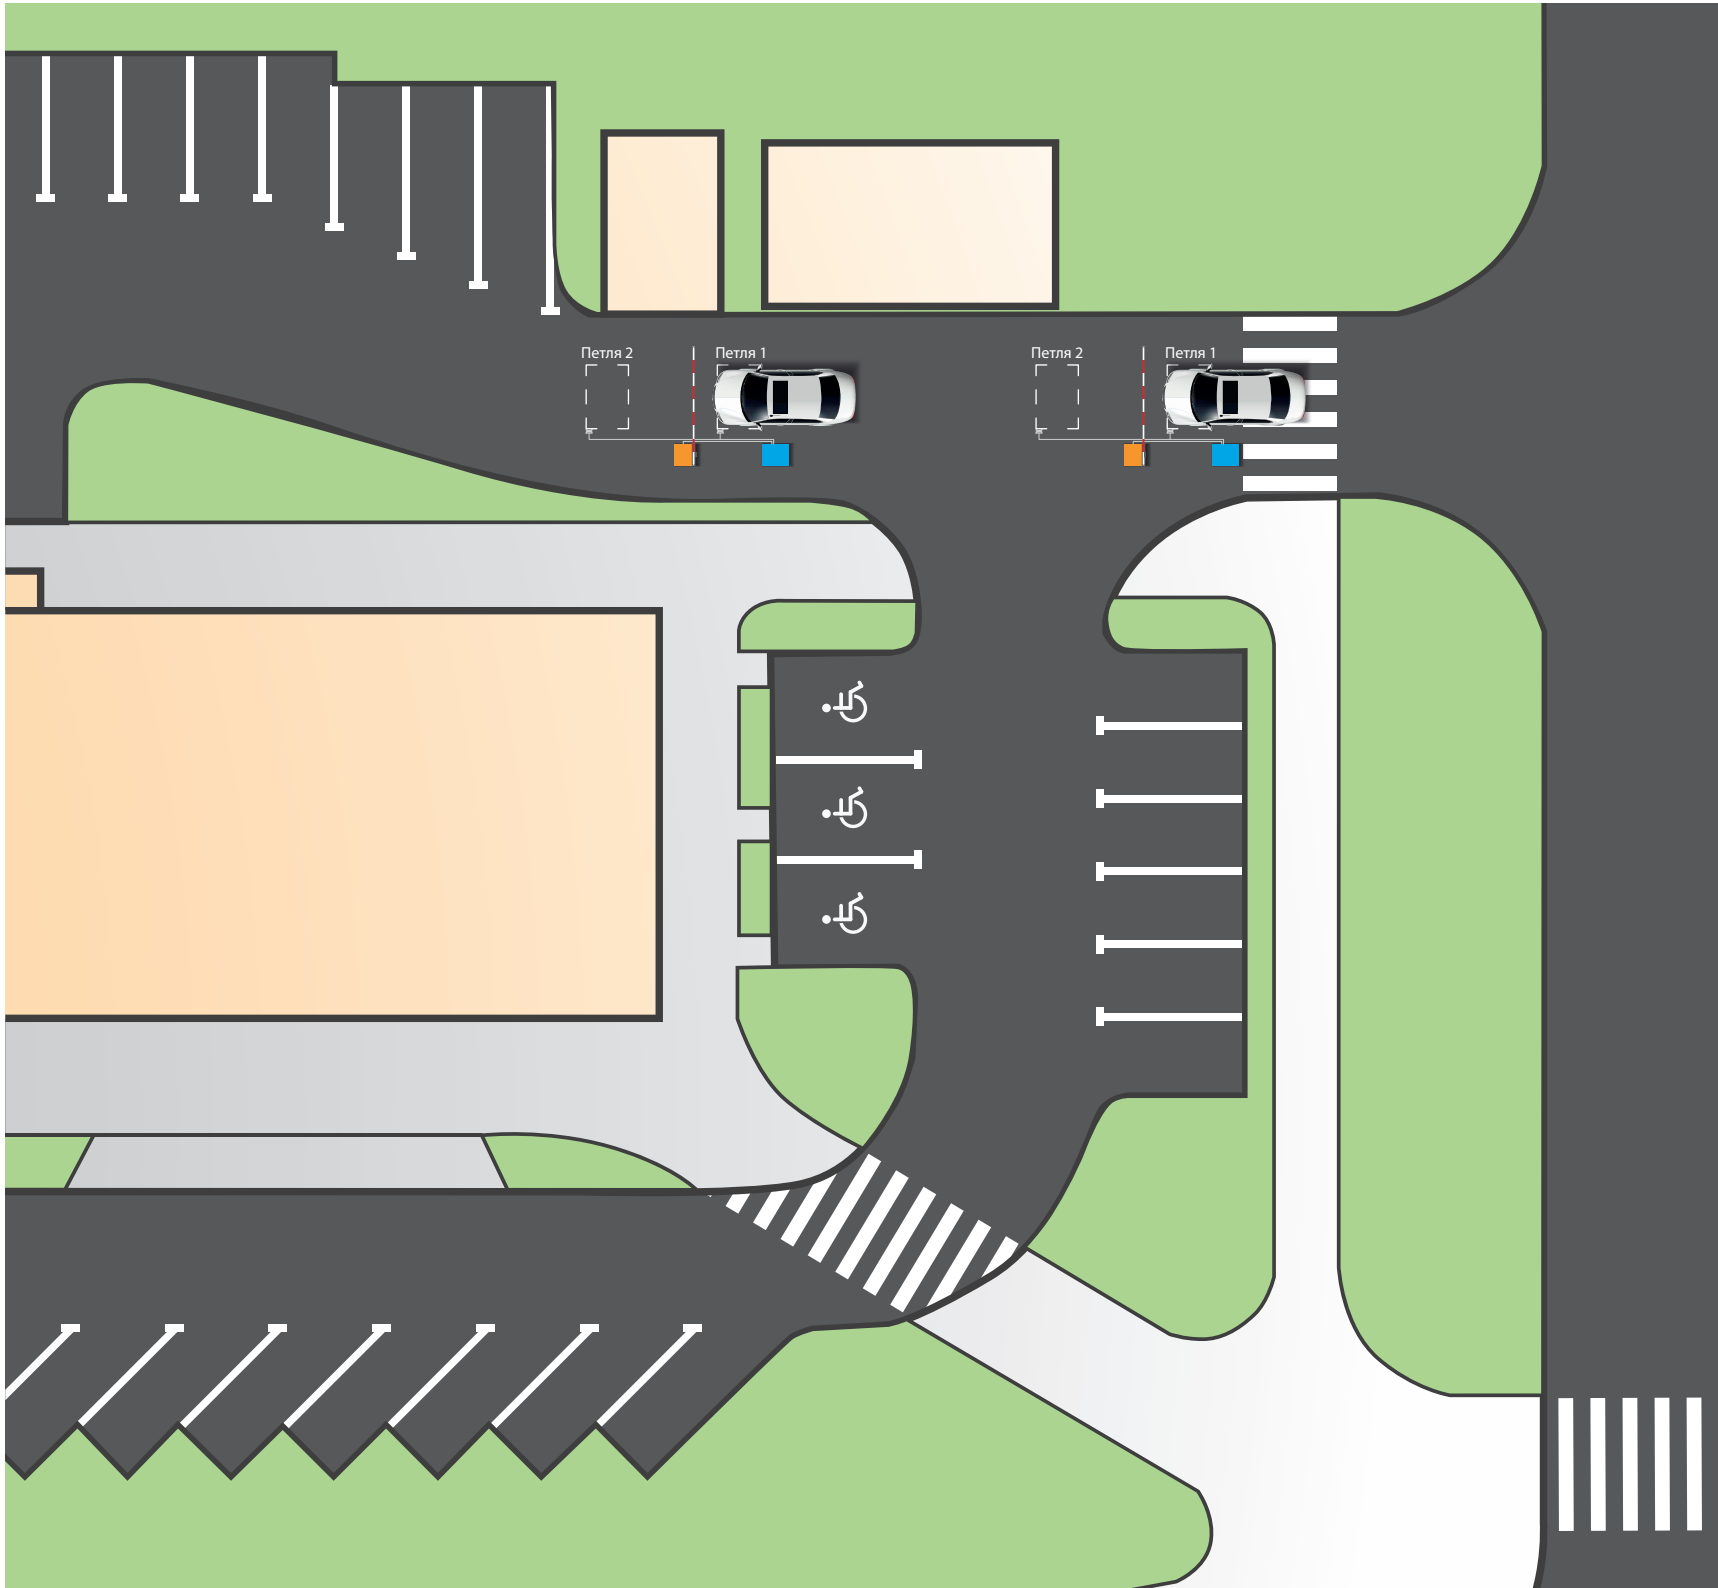


ВІЇЗД ③ ④

УМОВНІ ПОЗНАЧЕННЯ:

-  - проїзна частина
-  - зелена зона
-  - тротуар
-  - будівлі
-  - розмітка на дорозі


 - стійка виїзду

 - шлагбаум

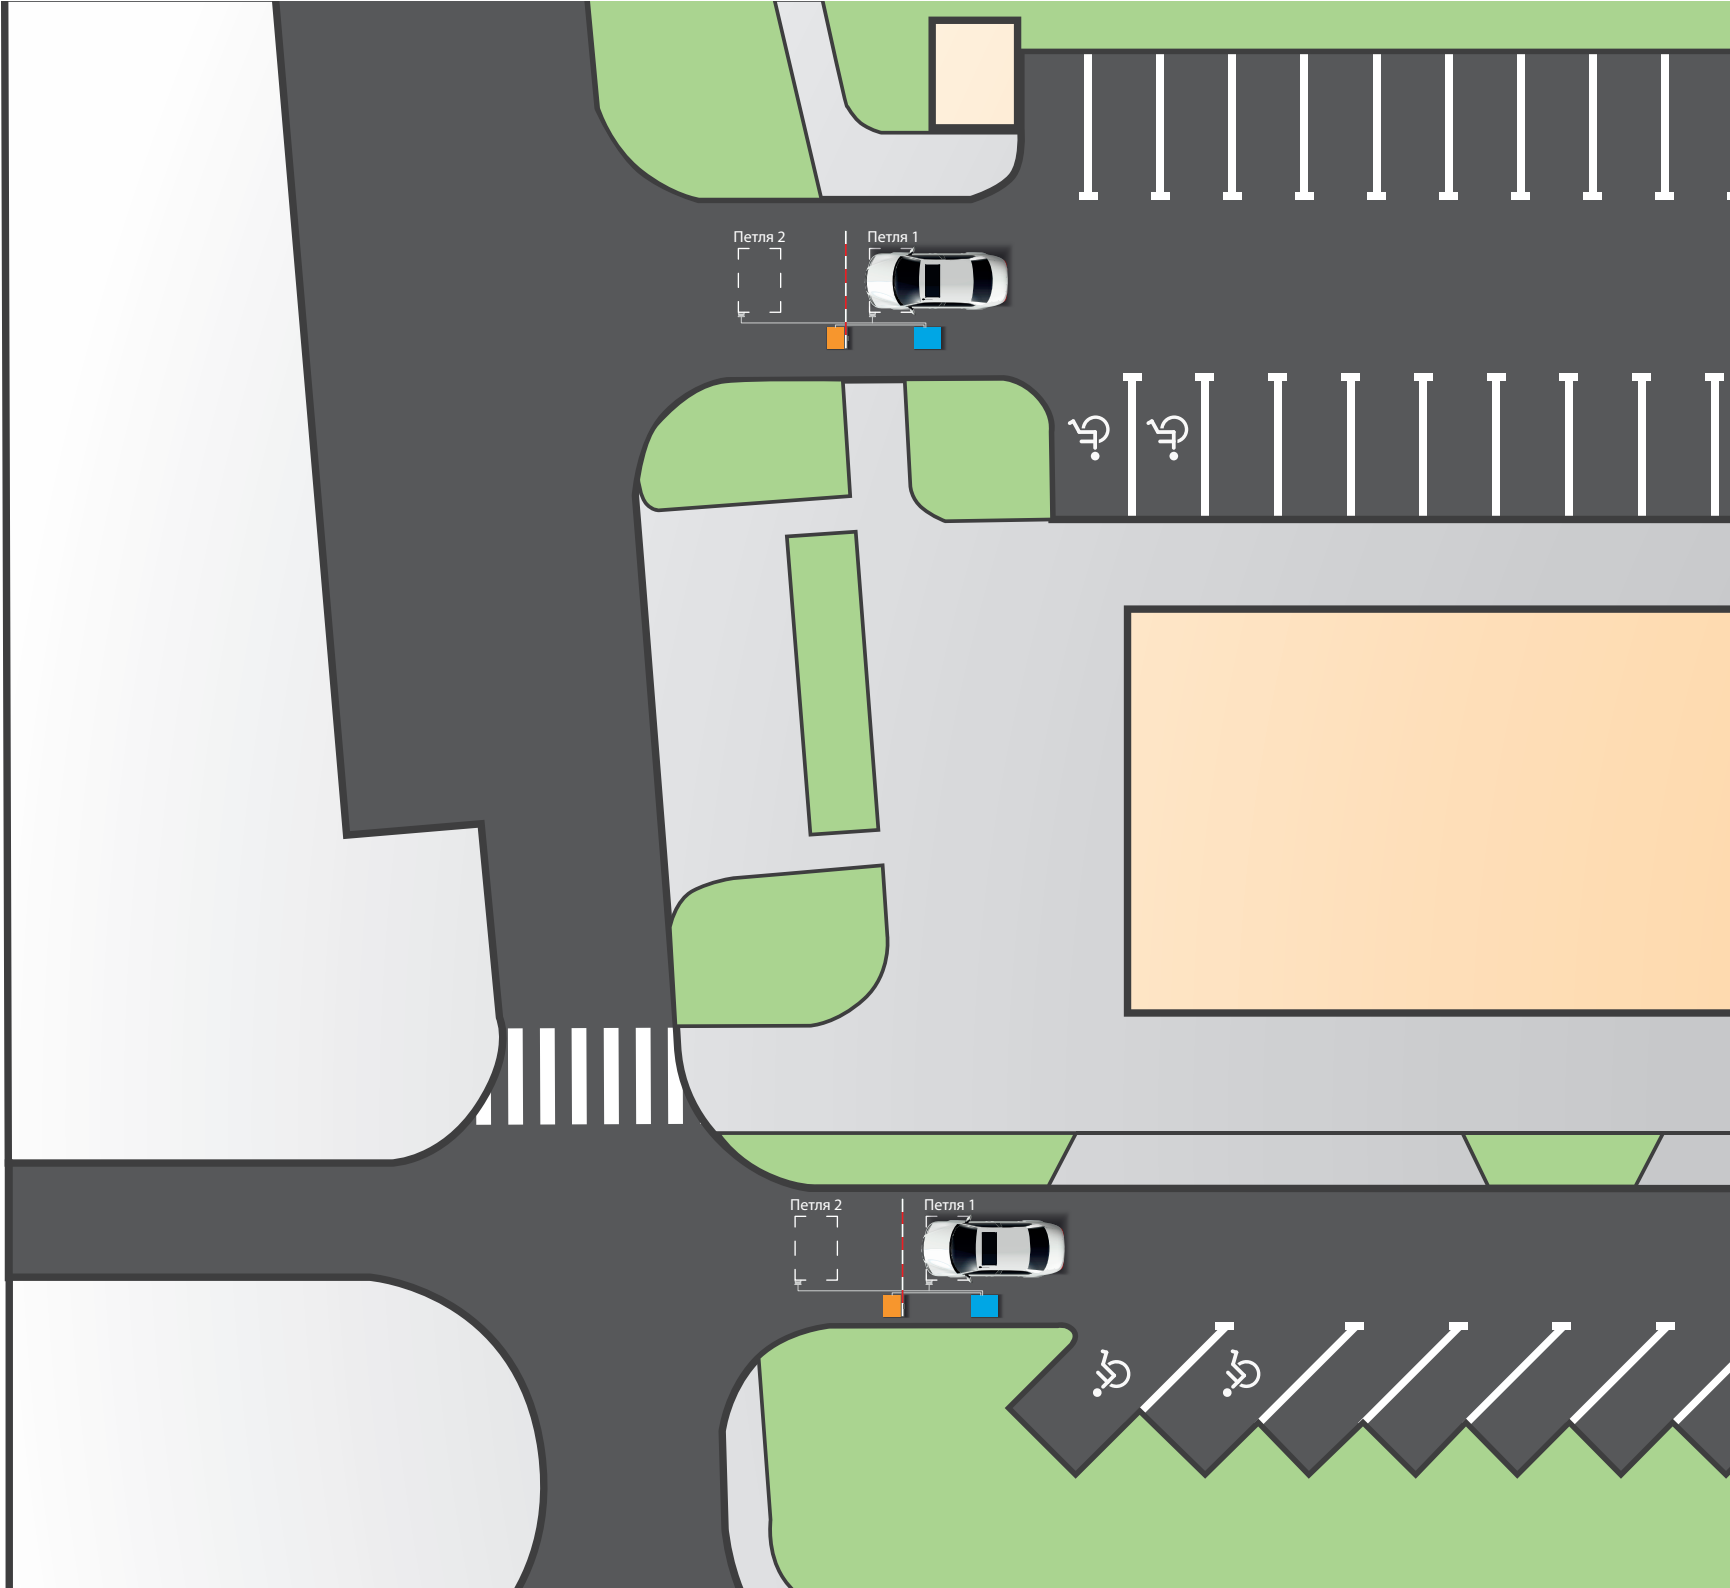

- ППЕ-ВП(100)4x2x0,51 (F/UTP-cat.5E)
- ВВГЗх1.5

СХЕМА В'ЇЗДУ

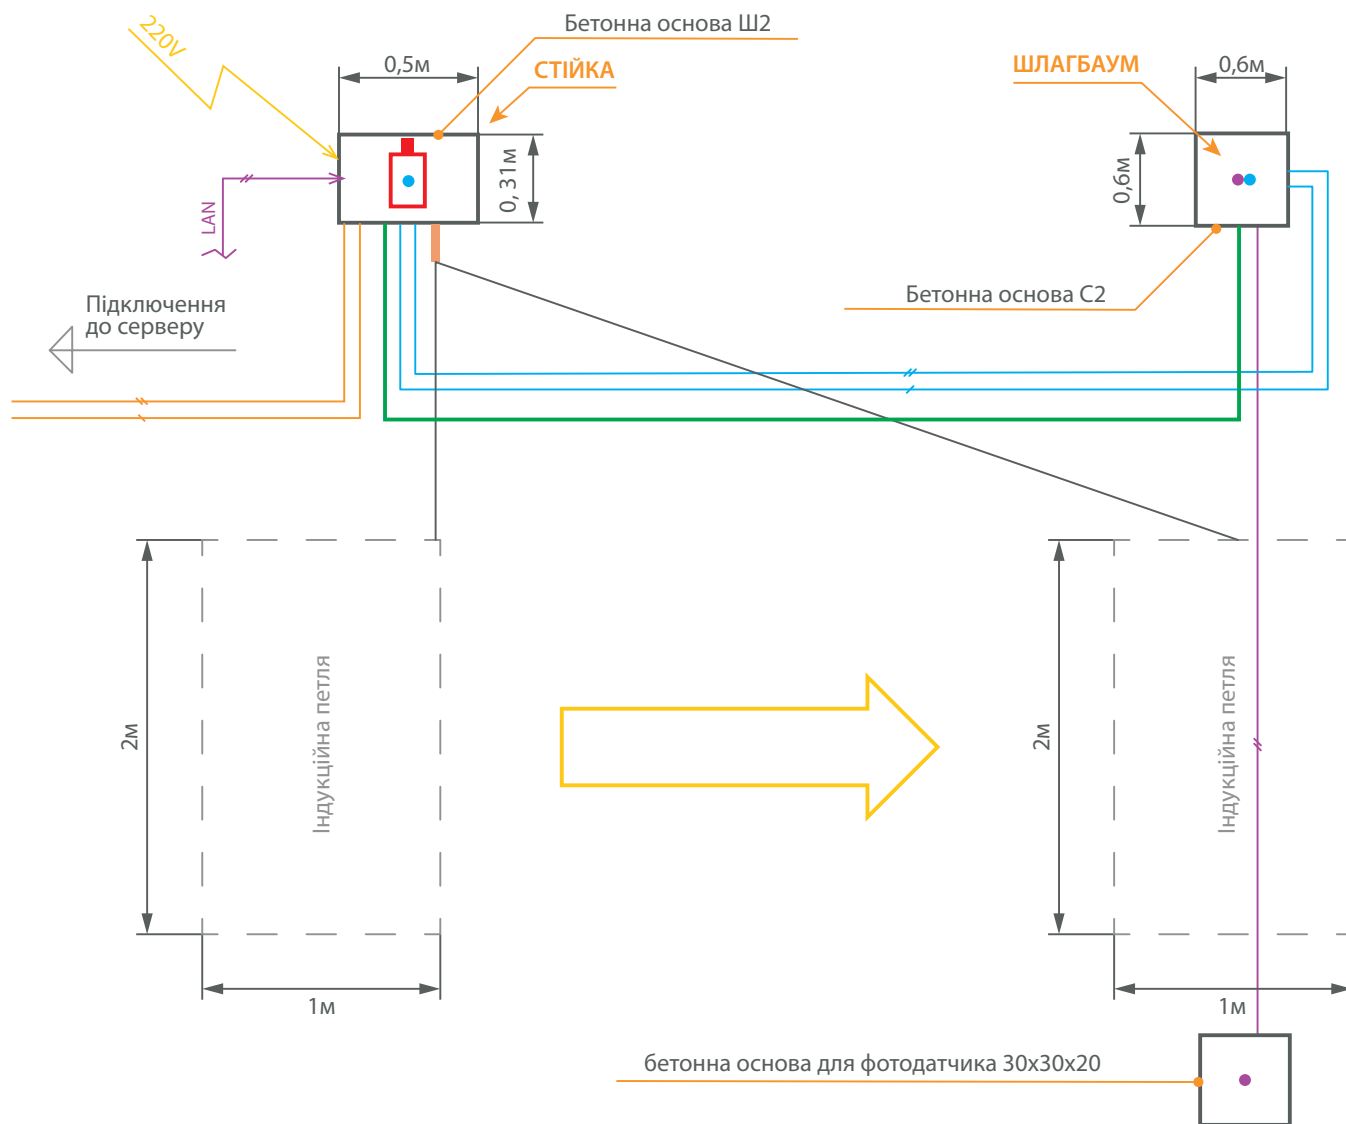

- Провід FTP 4x2x0.52 укласти в гофрі вуличного виконання діаметром 25мм.
- Кабелі ВВГ 3х1.5 укласти у гофрі вуличного виконання 16мм.
- Провід FTP 4x2x0.52 та кабелі ВВГ 3х1.5 можна укласти в одній штробі, але не допускається укладання в одній гофре-каналі.
- Глибина штробы для укладання гофри з проводами та кабелями має бути не менше 40см від рівня верхнього покриття (асфальту).
- Усі висновки проводів та кабелів для пристроїв (шлагбаум, стійка в'їзду, стійка виїзду, паркомат) мають бути не менше 1.5м.
- Усі висновки проводів та кабелів для оператора/серверної повинні бути не менше 3.5м.



-  - ППЕ-ВП(100)4x2x0,51 (F/UTP-cat.5E)
-  - ВВГЗx1.5

СХЕМА ВИЇЗДУ

