

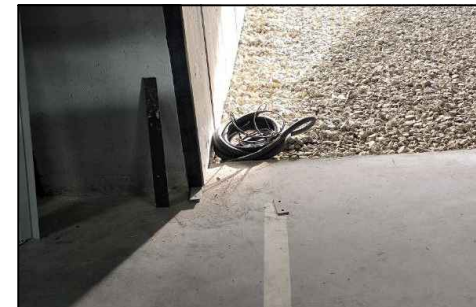


## Схема розміщення бетонної подушки та привязки прокладки гофри

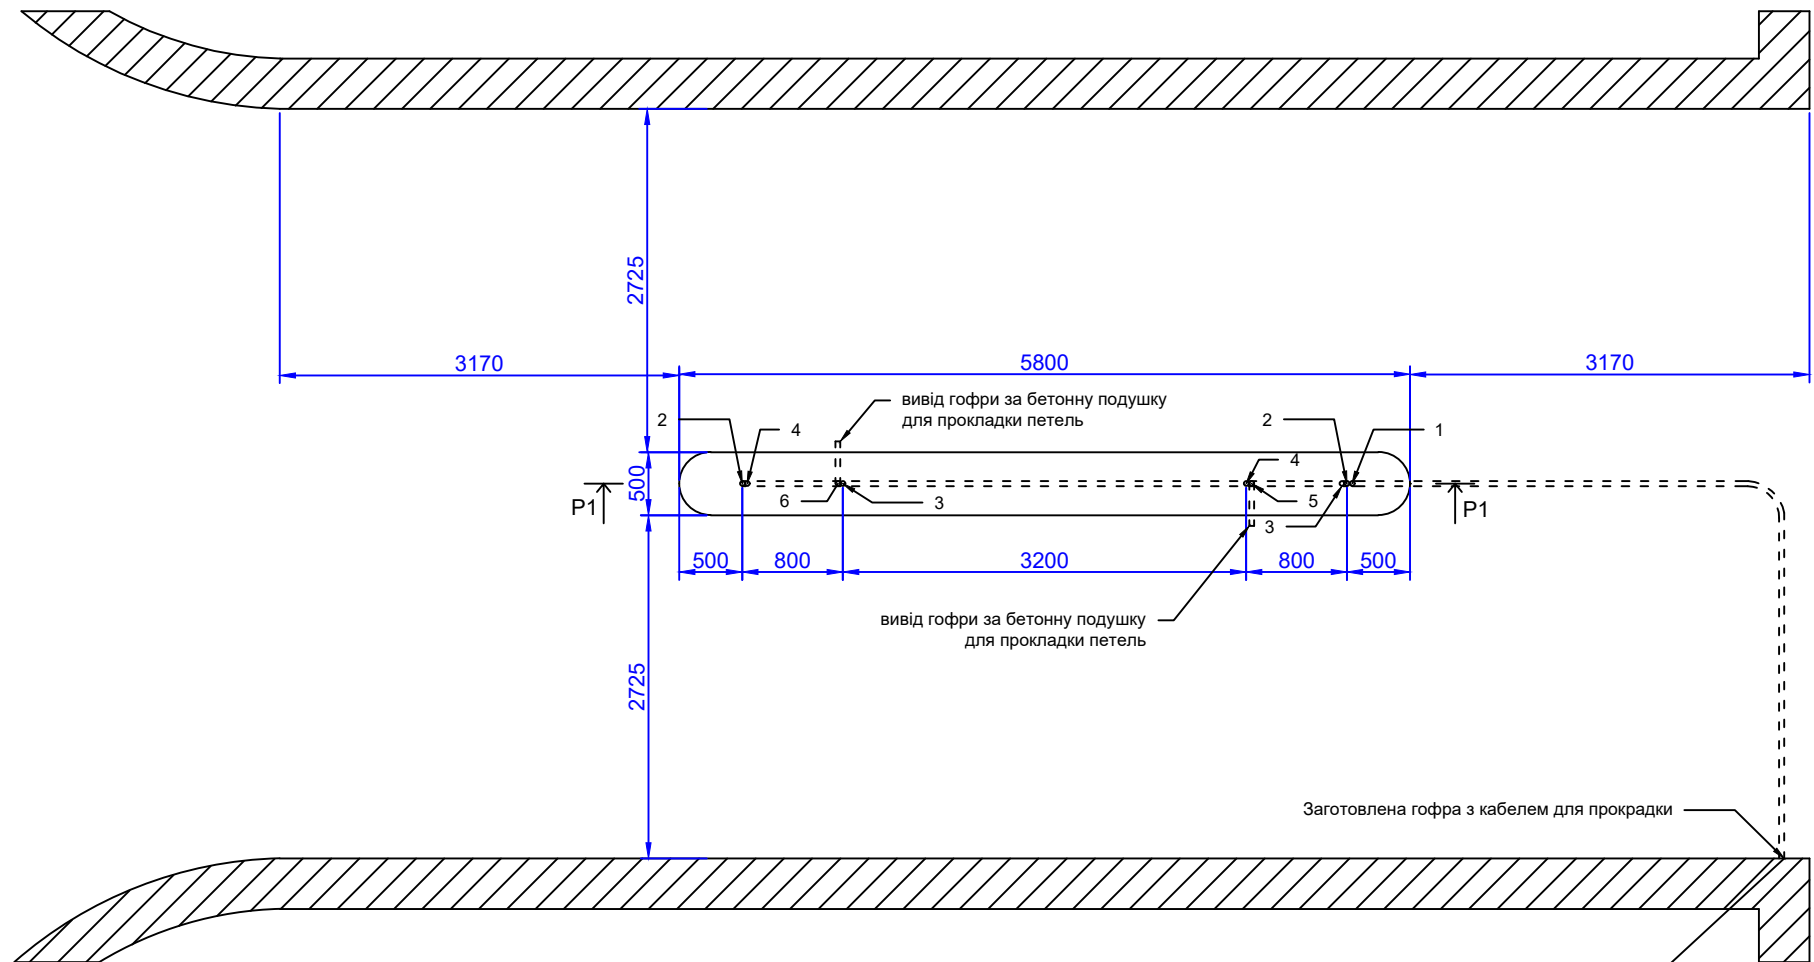

## Розріз Р1-Р1

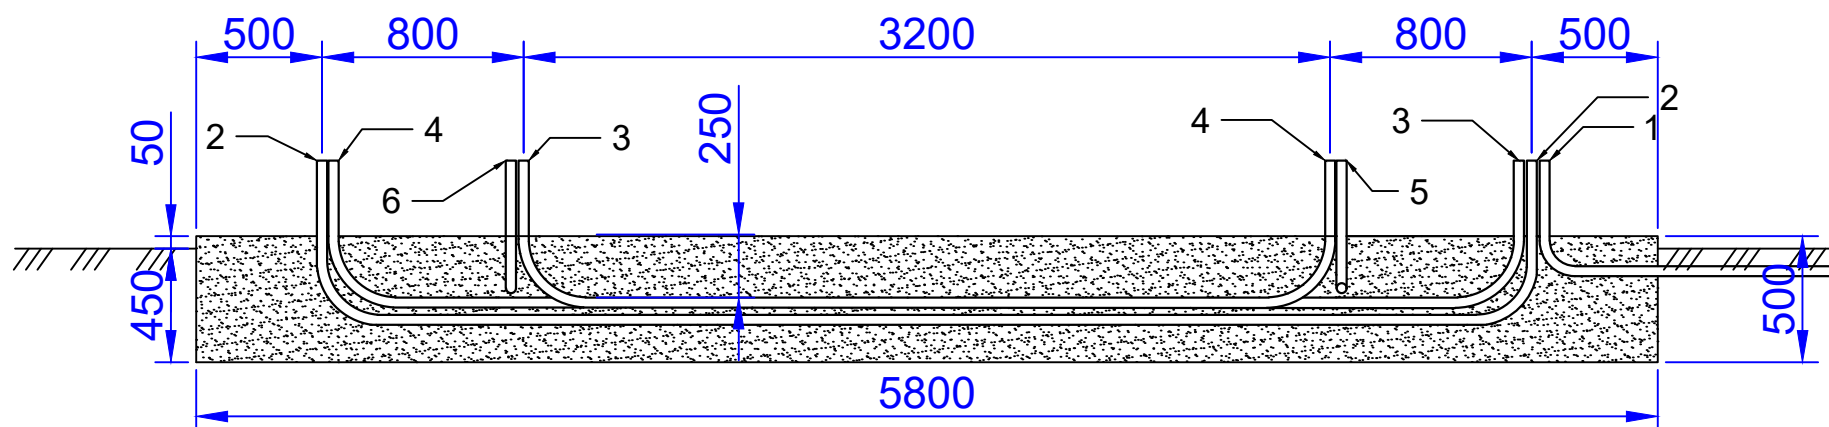

Глибина закладки гофри не менше 200мм

# Закладка гофри аксонометрія

Глибина закладки гофри не менше 200мм

